


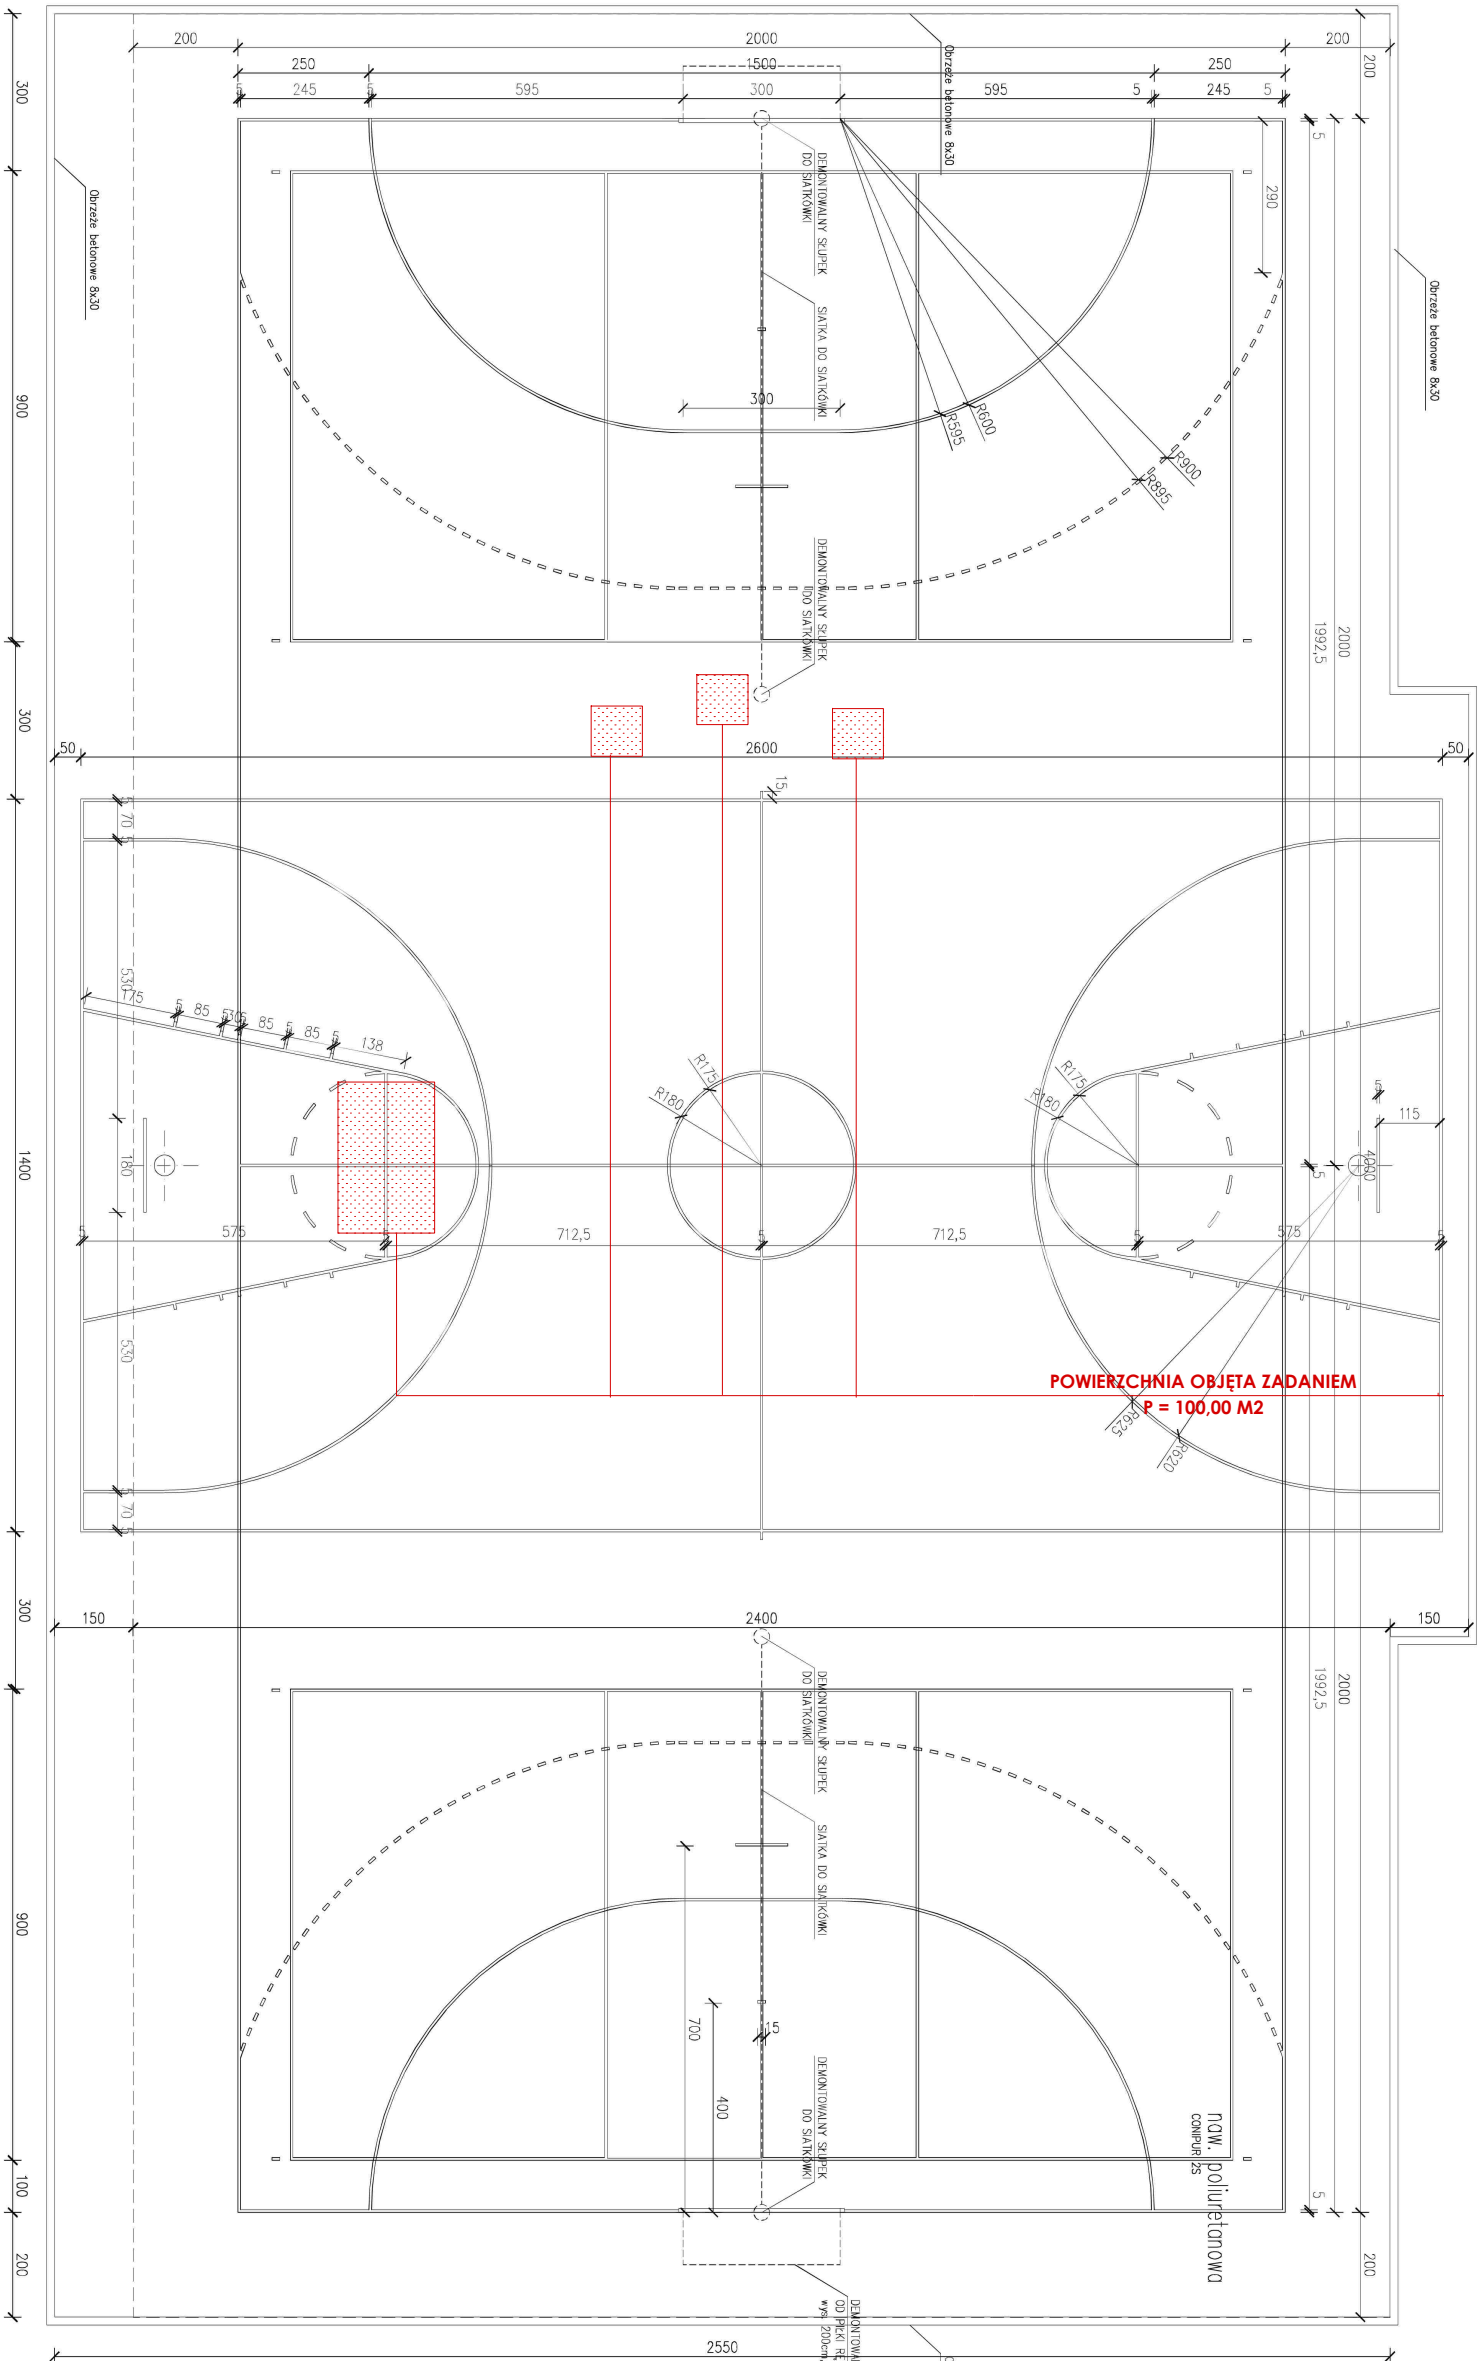

- NAZWA:BOISKO DO PIŁKI RĘCZNEJ
WYMIARY:40x20m
POW. POLA GRY:800m2
NAWIERZCHNIA:syntetyczna poliuretanowa CONIPUR
(firmy MASTERS)
- NAZWA:BOISKO DO KOSZYKÓWKI
WYMIARY:14x26m
POW. POLA GRY:364m2
NAWIERZCHNIA:syntetyczna poliuretanowa CONIPUR
(firmy MASTERS)
- NAZWA:BOISKO DO SIATKÓWKI
WYMIARY:9x18m
POW. POLA GRY:162m2
NAWIERZCHNIA:syntetyczna poliuretanowa CONIPUR
(firmy MASTERS)